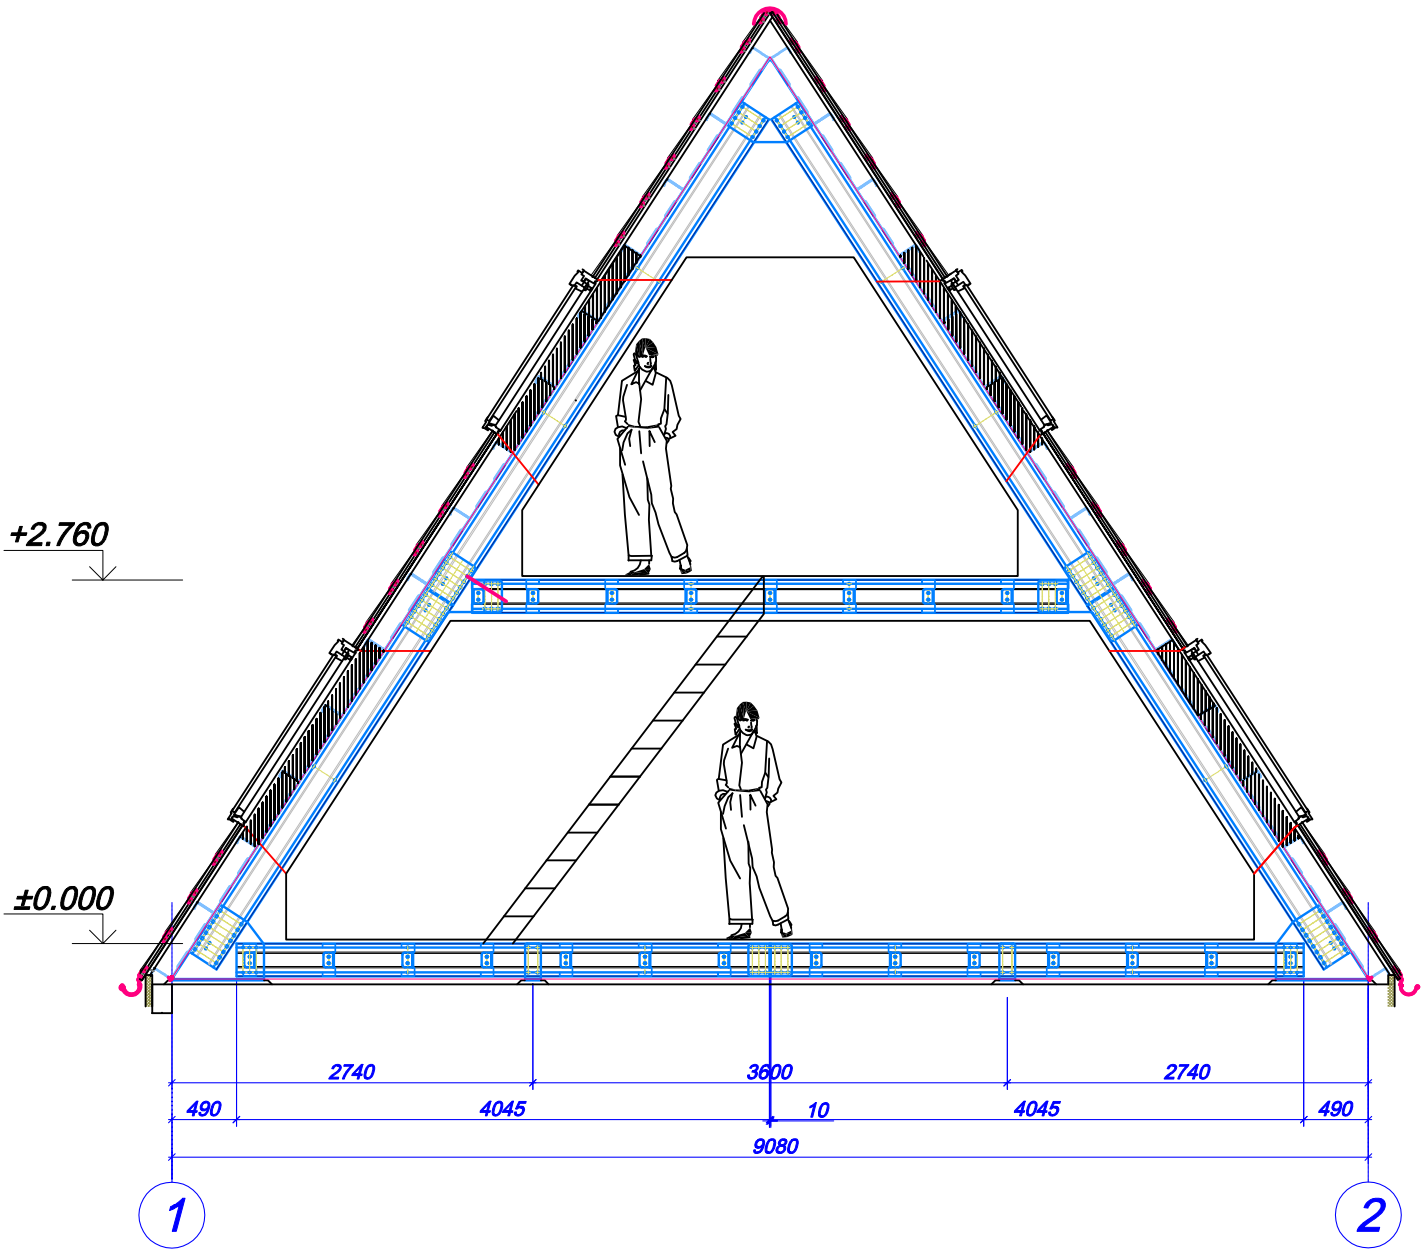Разрез 1-1